




ROZVINUTÝ POHLED NA LÍČ STĚNY 1:200

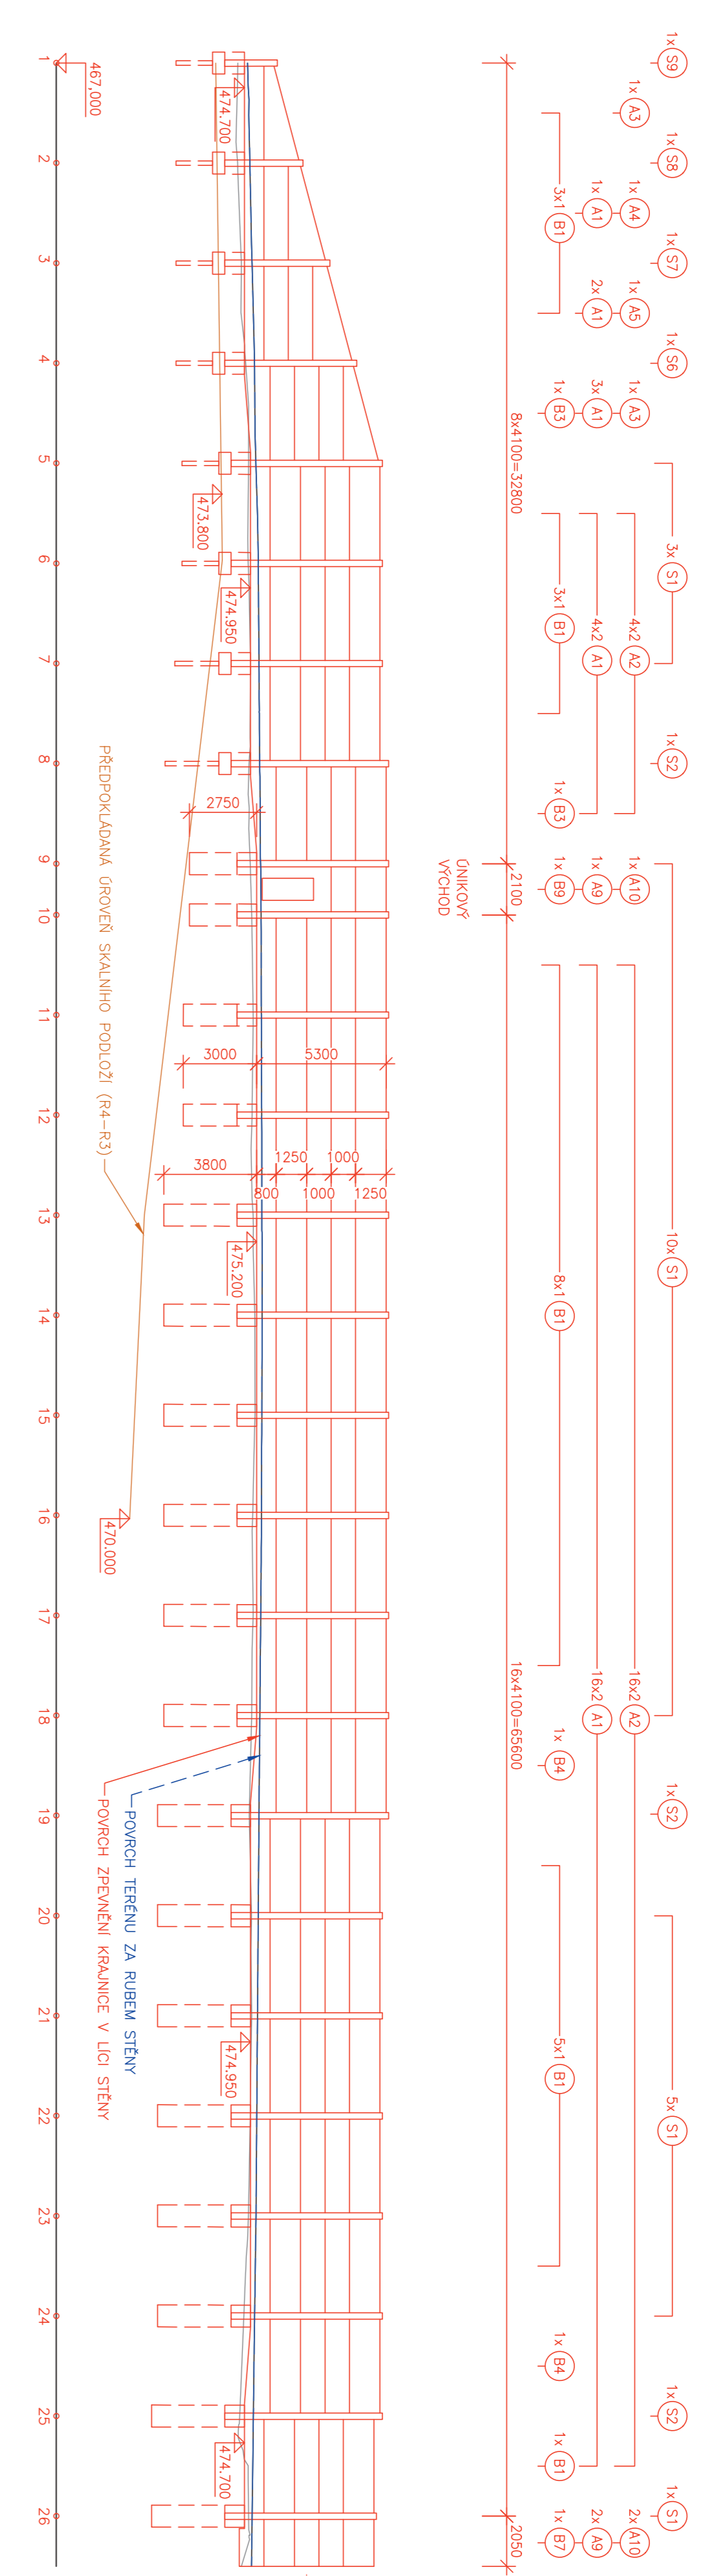


PŘÍČNÝ ŘEZ A 1:50

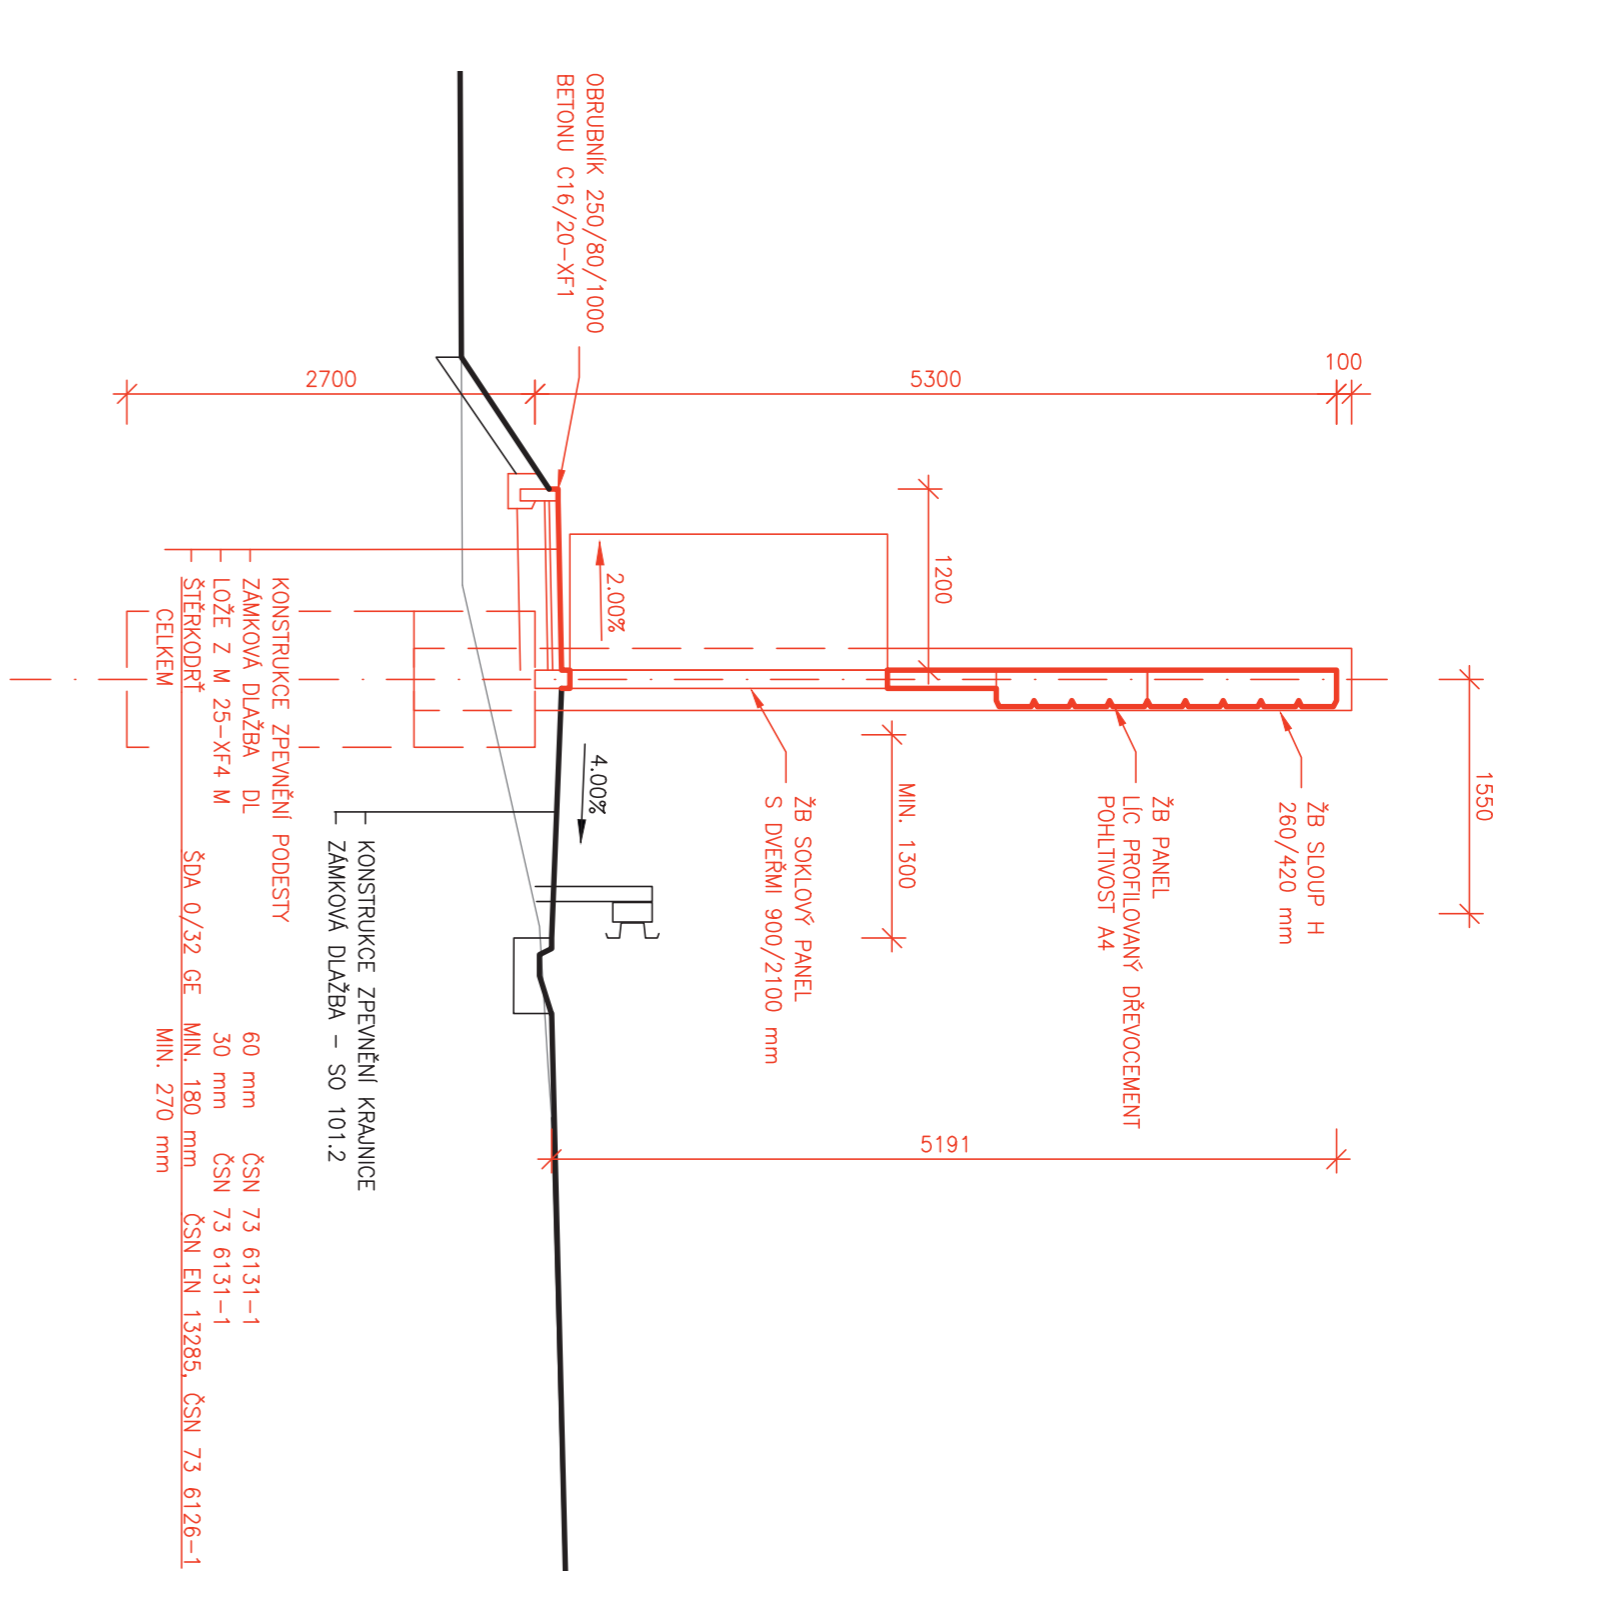

SITUACE 1:200

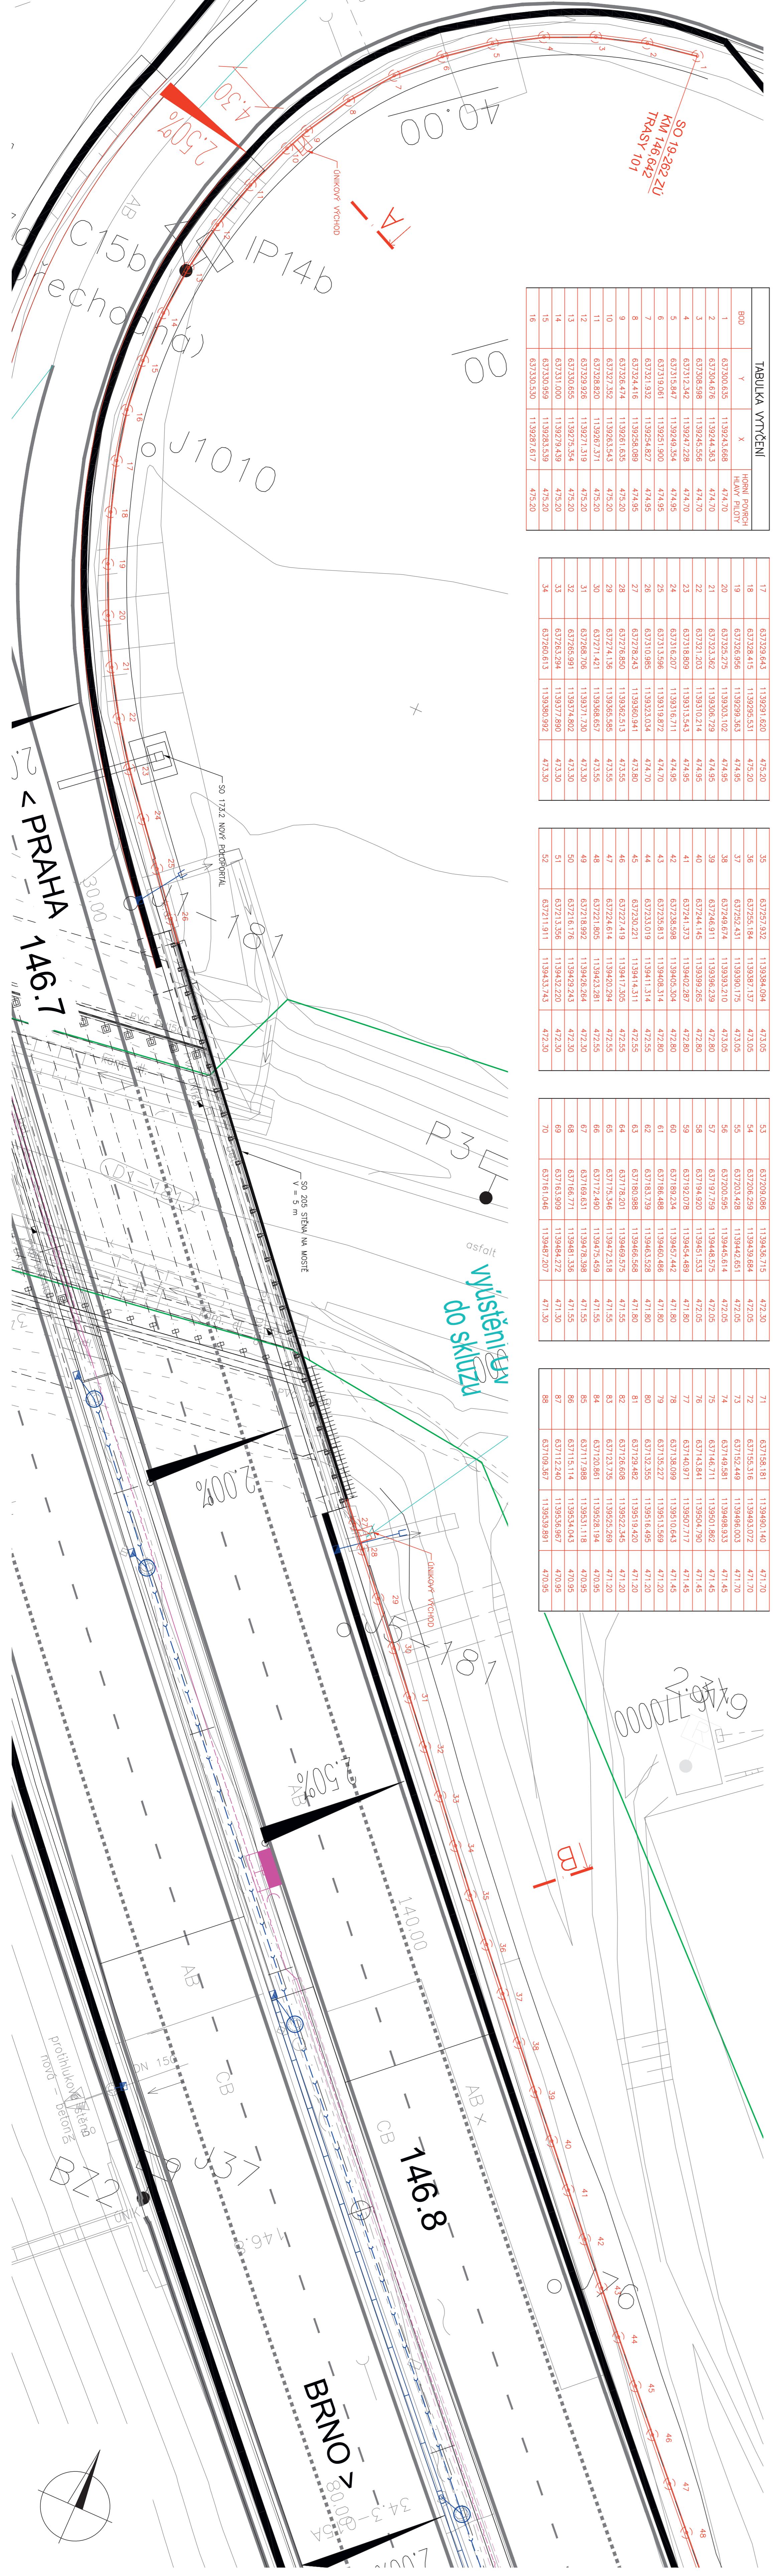

PŘÍČNÝ ŘEZ B 1:50

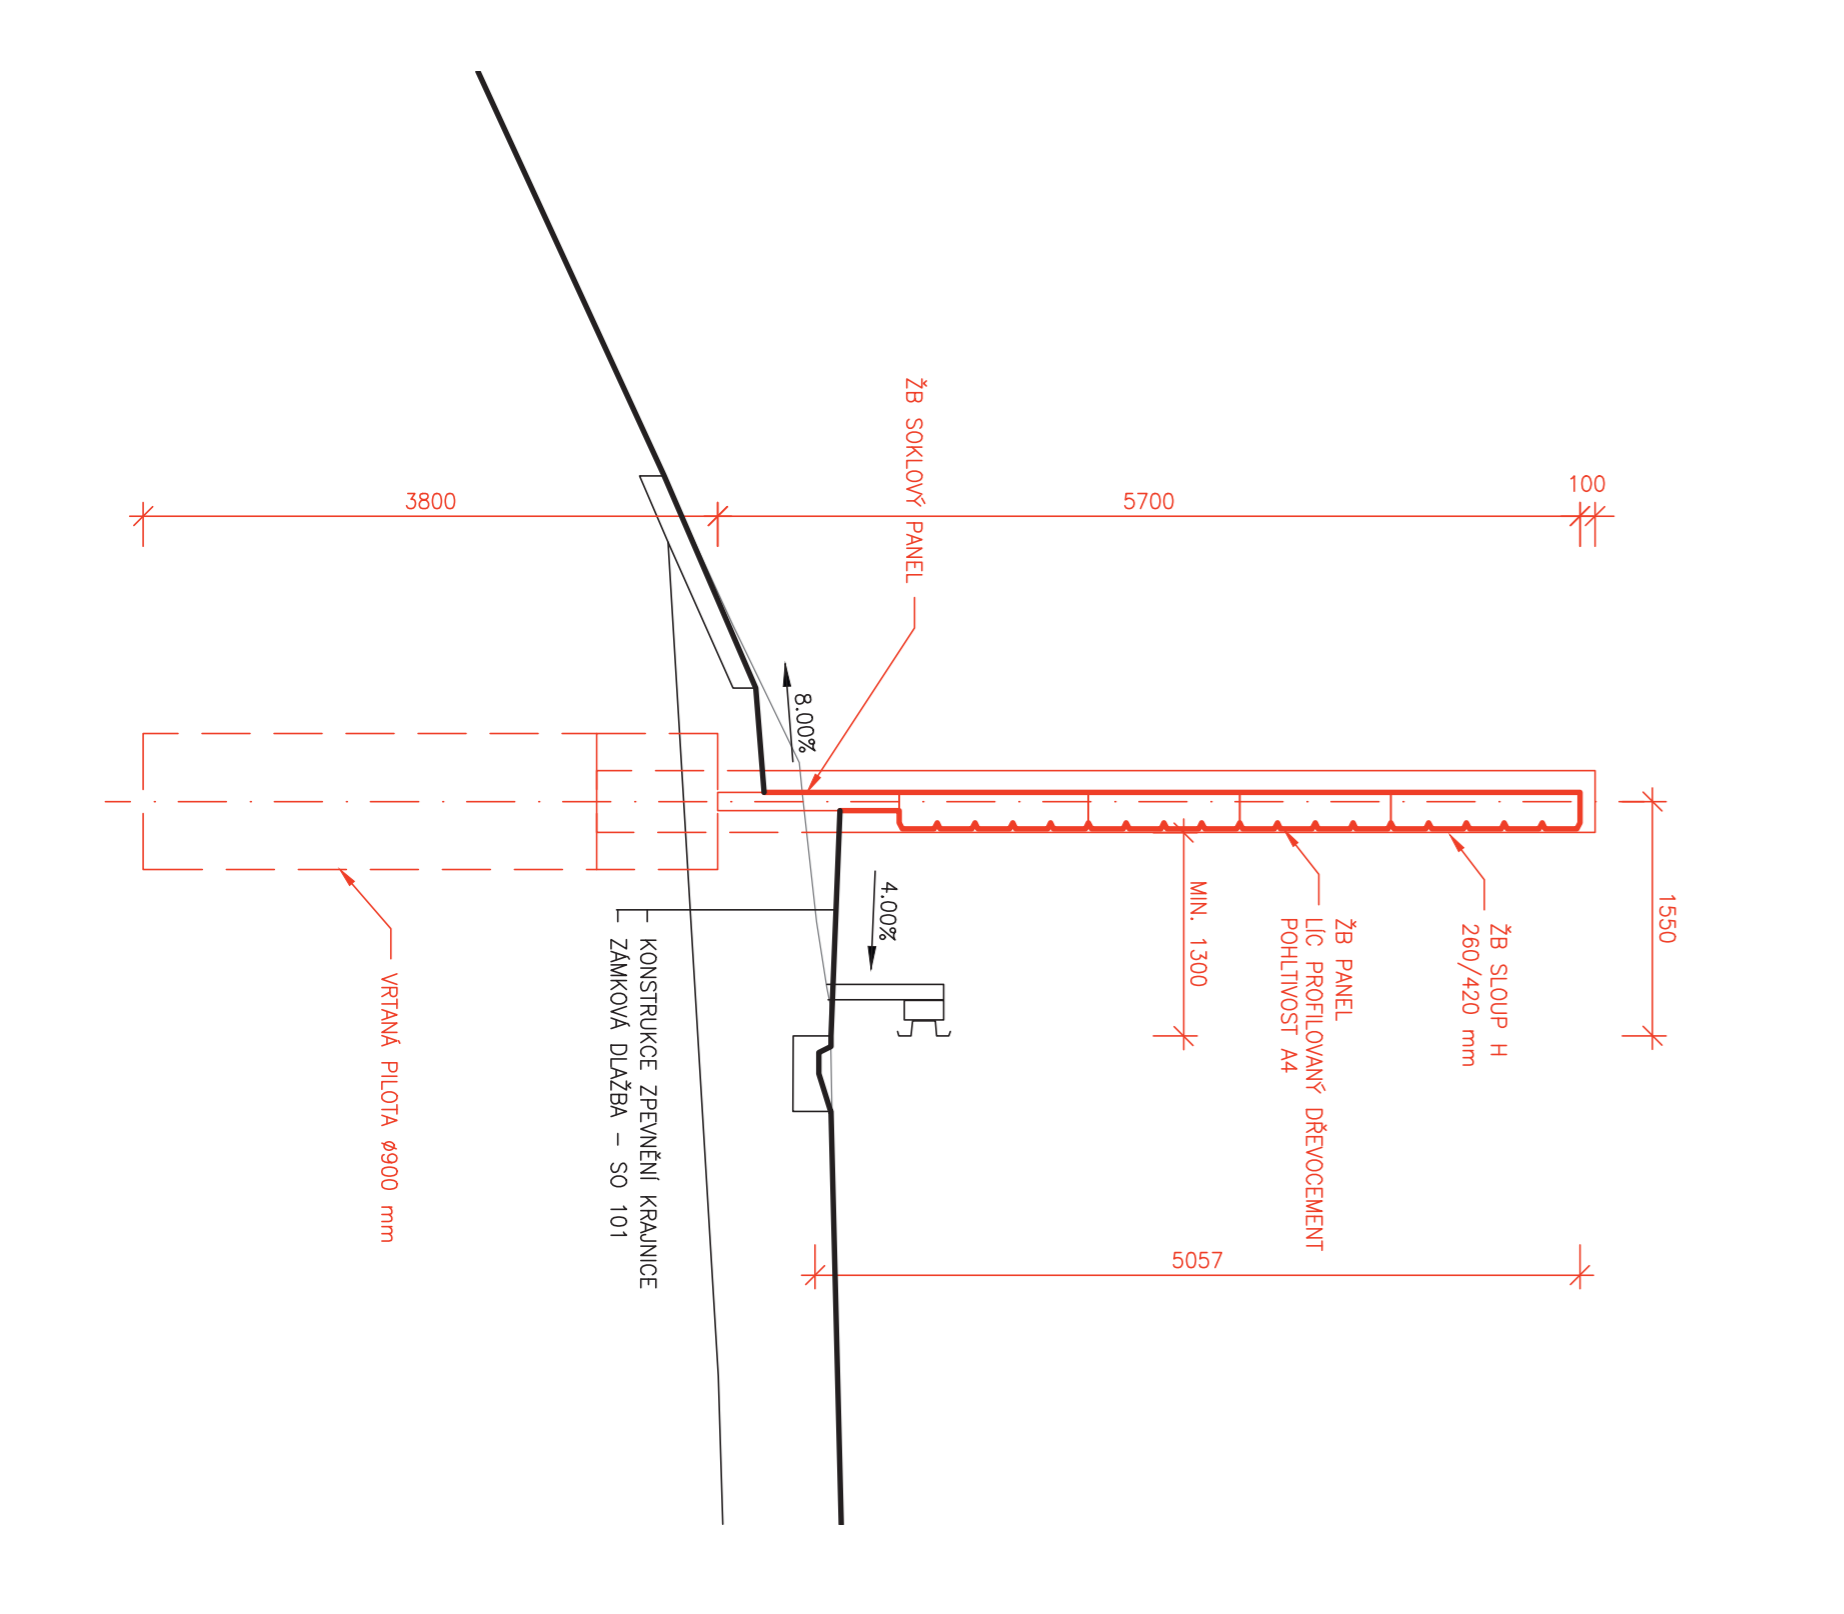

**TABULKA VÝTĚHMŮ**

NO	V	X	HOVNÍ PLOŠKA
1	63120.635	113924.688	474.70
2	63120.636	113924.363	474.70
3	63120.988	113924.566	474.70
4	63121.242	113924.728	474.70
5	63121.847	113924.934	474.95
6	63122.452	113925.140	474.95
7	63123.057	113925.346	474.95
8	63123.662	113925.552	474.95
9	63124.267	113925.758	474.95
10	63124.872	113925.964	475.20
11	63125.477	113926.170	475.20
12	63126.082	113926.376	475.20
13	63126.687	113926.582	475.20
14	63127.292	113926.788	475.20
15	63127.897	113926.994	475.20
16	63128.502	113930.197	475.20
17	63129.107	113930.403	475.20
18	63129.712	113930.609	475.20
63	63156.937	113939.879	475.20
64	63157.542	113939.985	475.20
65	63158.147	113940.191	475.20
66	63158.752	113940.397	475.20
67	63159.357	113940.603	475.20
68	63160.000	113940.809	475.20
69	63160.600	113941.015	475.20
70	63161.200	113941.221	475.20

**ČÁST B**  
SO 19-262

REPREZENTATIVNÍ SILNICE A DALŠÍ ČR  
M PANKAČI 55, 146 03 PRAHA 4  
DI MIROŠOVICZE - KÝVALKA  
MODERNIZACE

ÚSEK 19

Stavovný systém: S-ÚSK, Výškový systém: Bpx

PROJEKTOVATEL: VAPONT  
PROJEKTOVATEL: VAPONT

PROJEKČNÍ A INŽENYRSKÁ KANCELÁŘ, VOJNÍ 13, 602 00 BRNO, TEL. 54317200, E-MAIL: VAPONT@VAPONT.CZ

PROJEKČNÍ ÚSTŘEDÍ: MĚŘÍTKO: SEŘADĚNÉ  
VÝKRES: 2146  
Číslo: 07.2018  
Datum: 14.4.4  
Měřítko: 1:50, 200  
Stupeň: PDP5  
Číslo přílohy: 2