
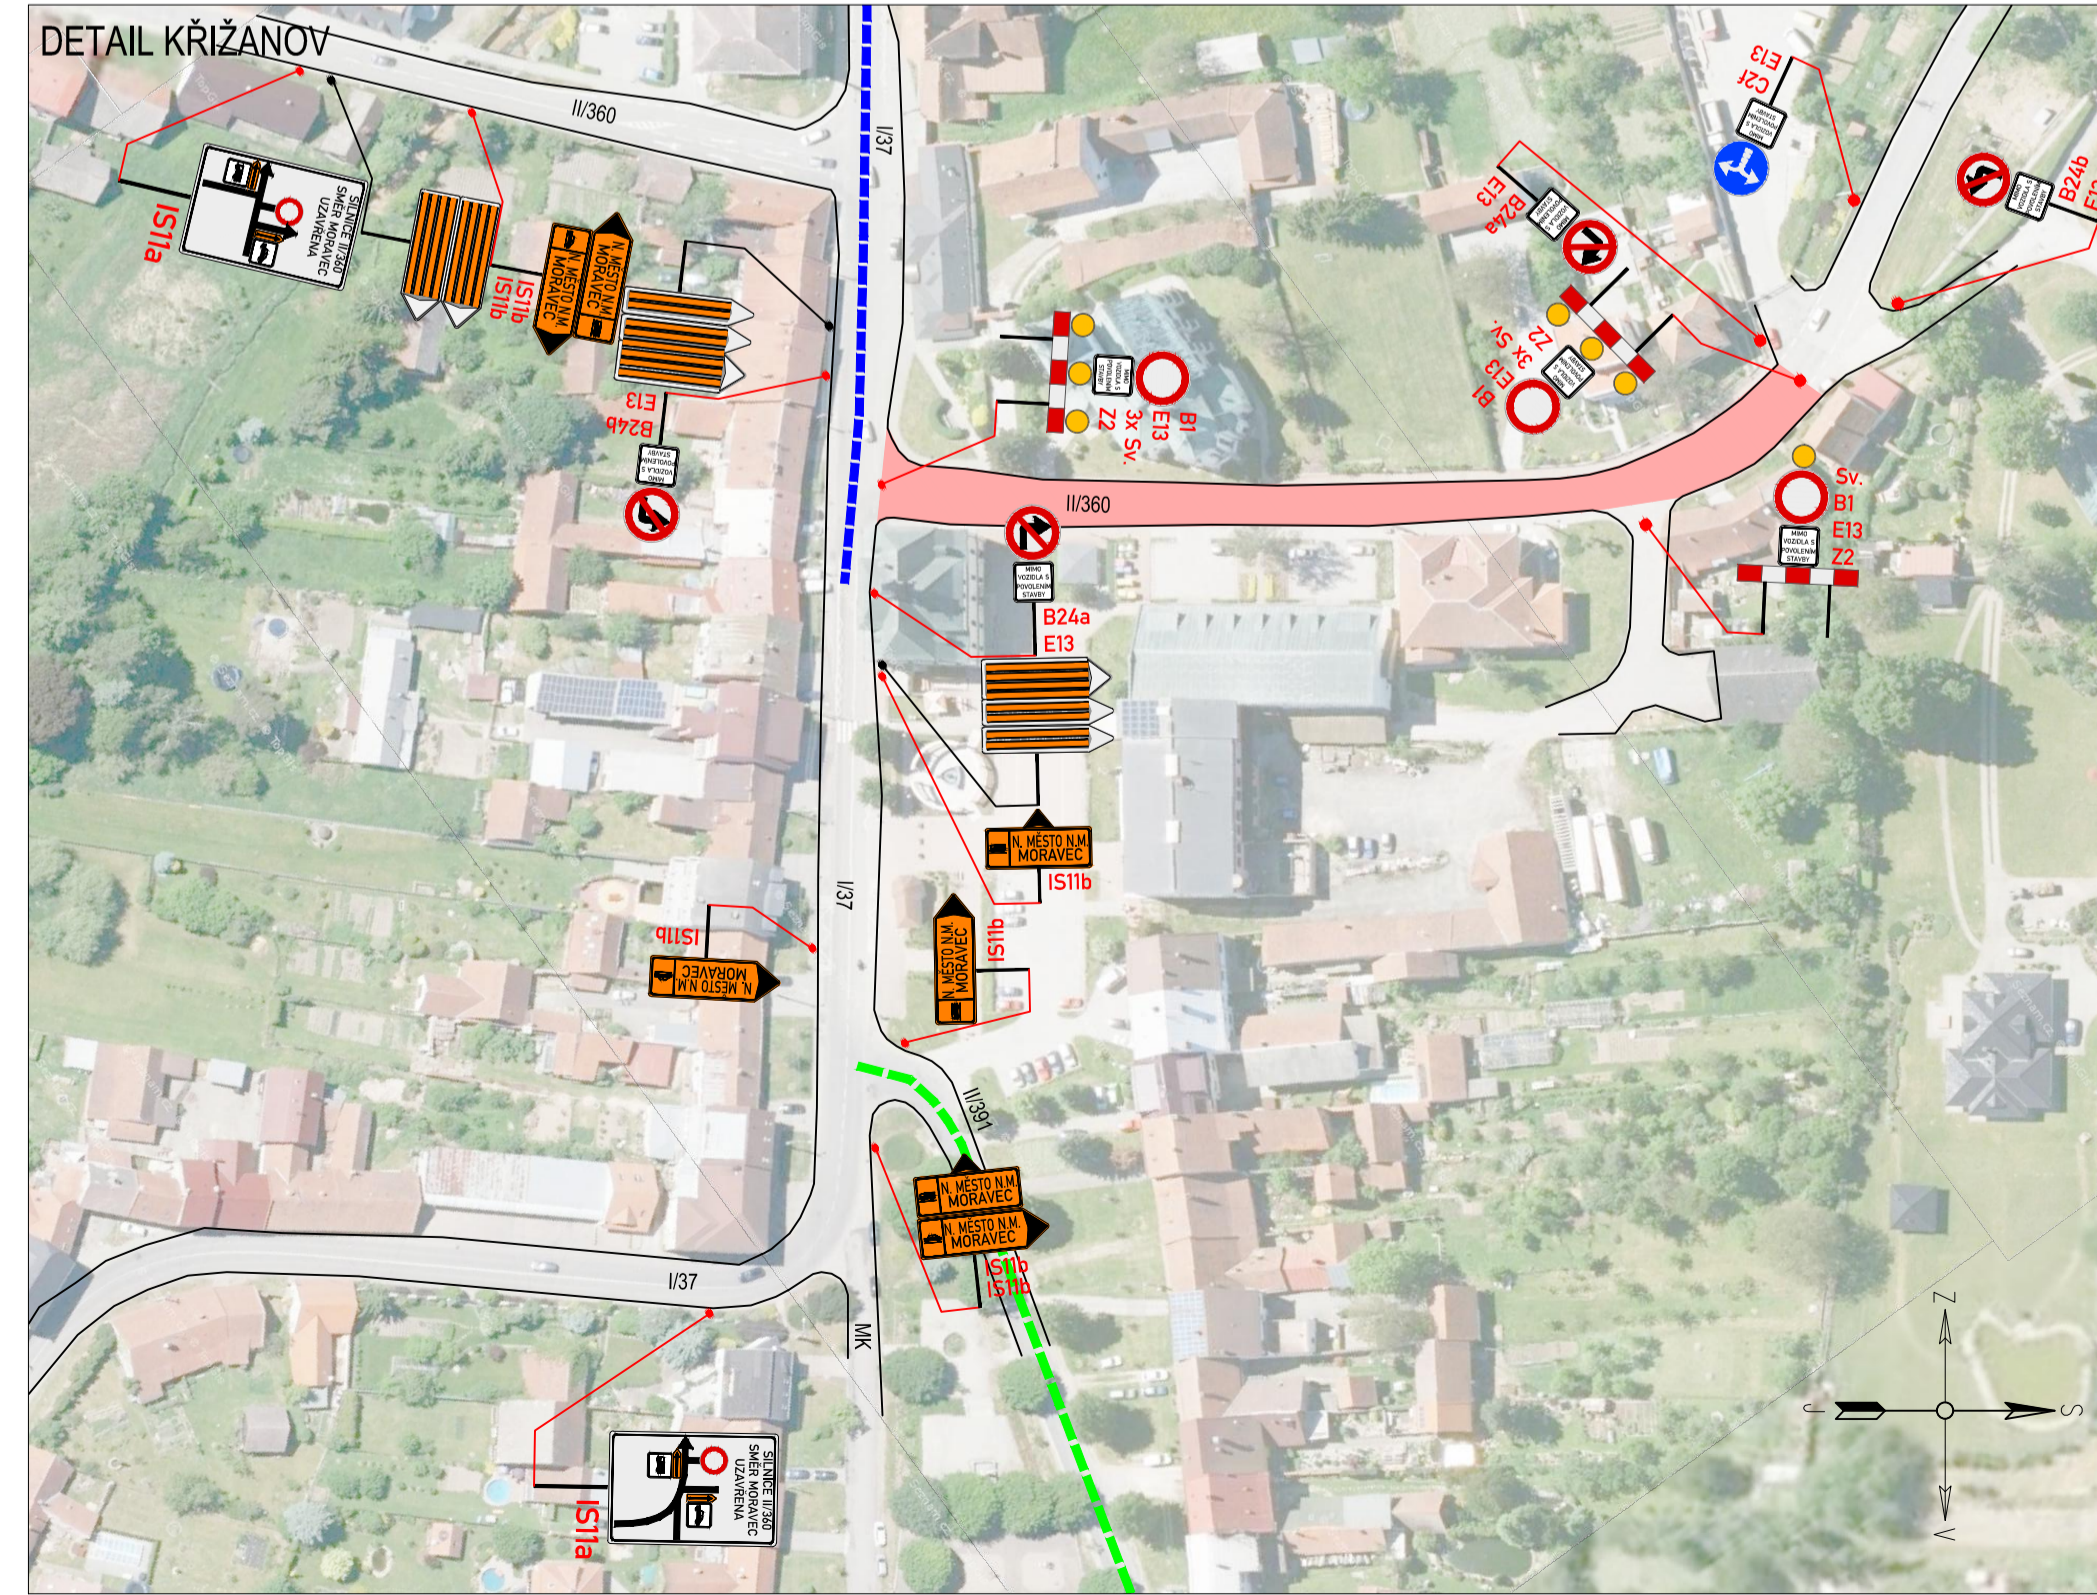


SITUACE OBJÍZDNÝCH TRAS

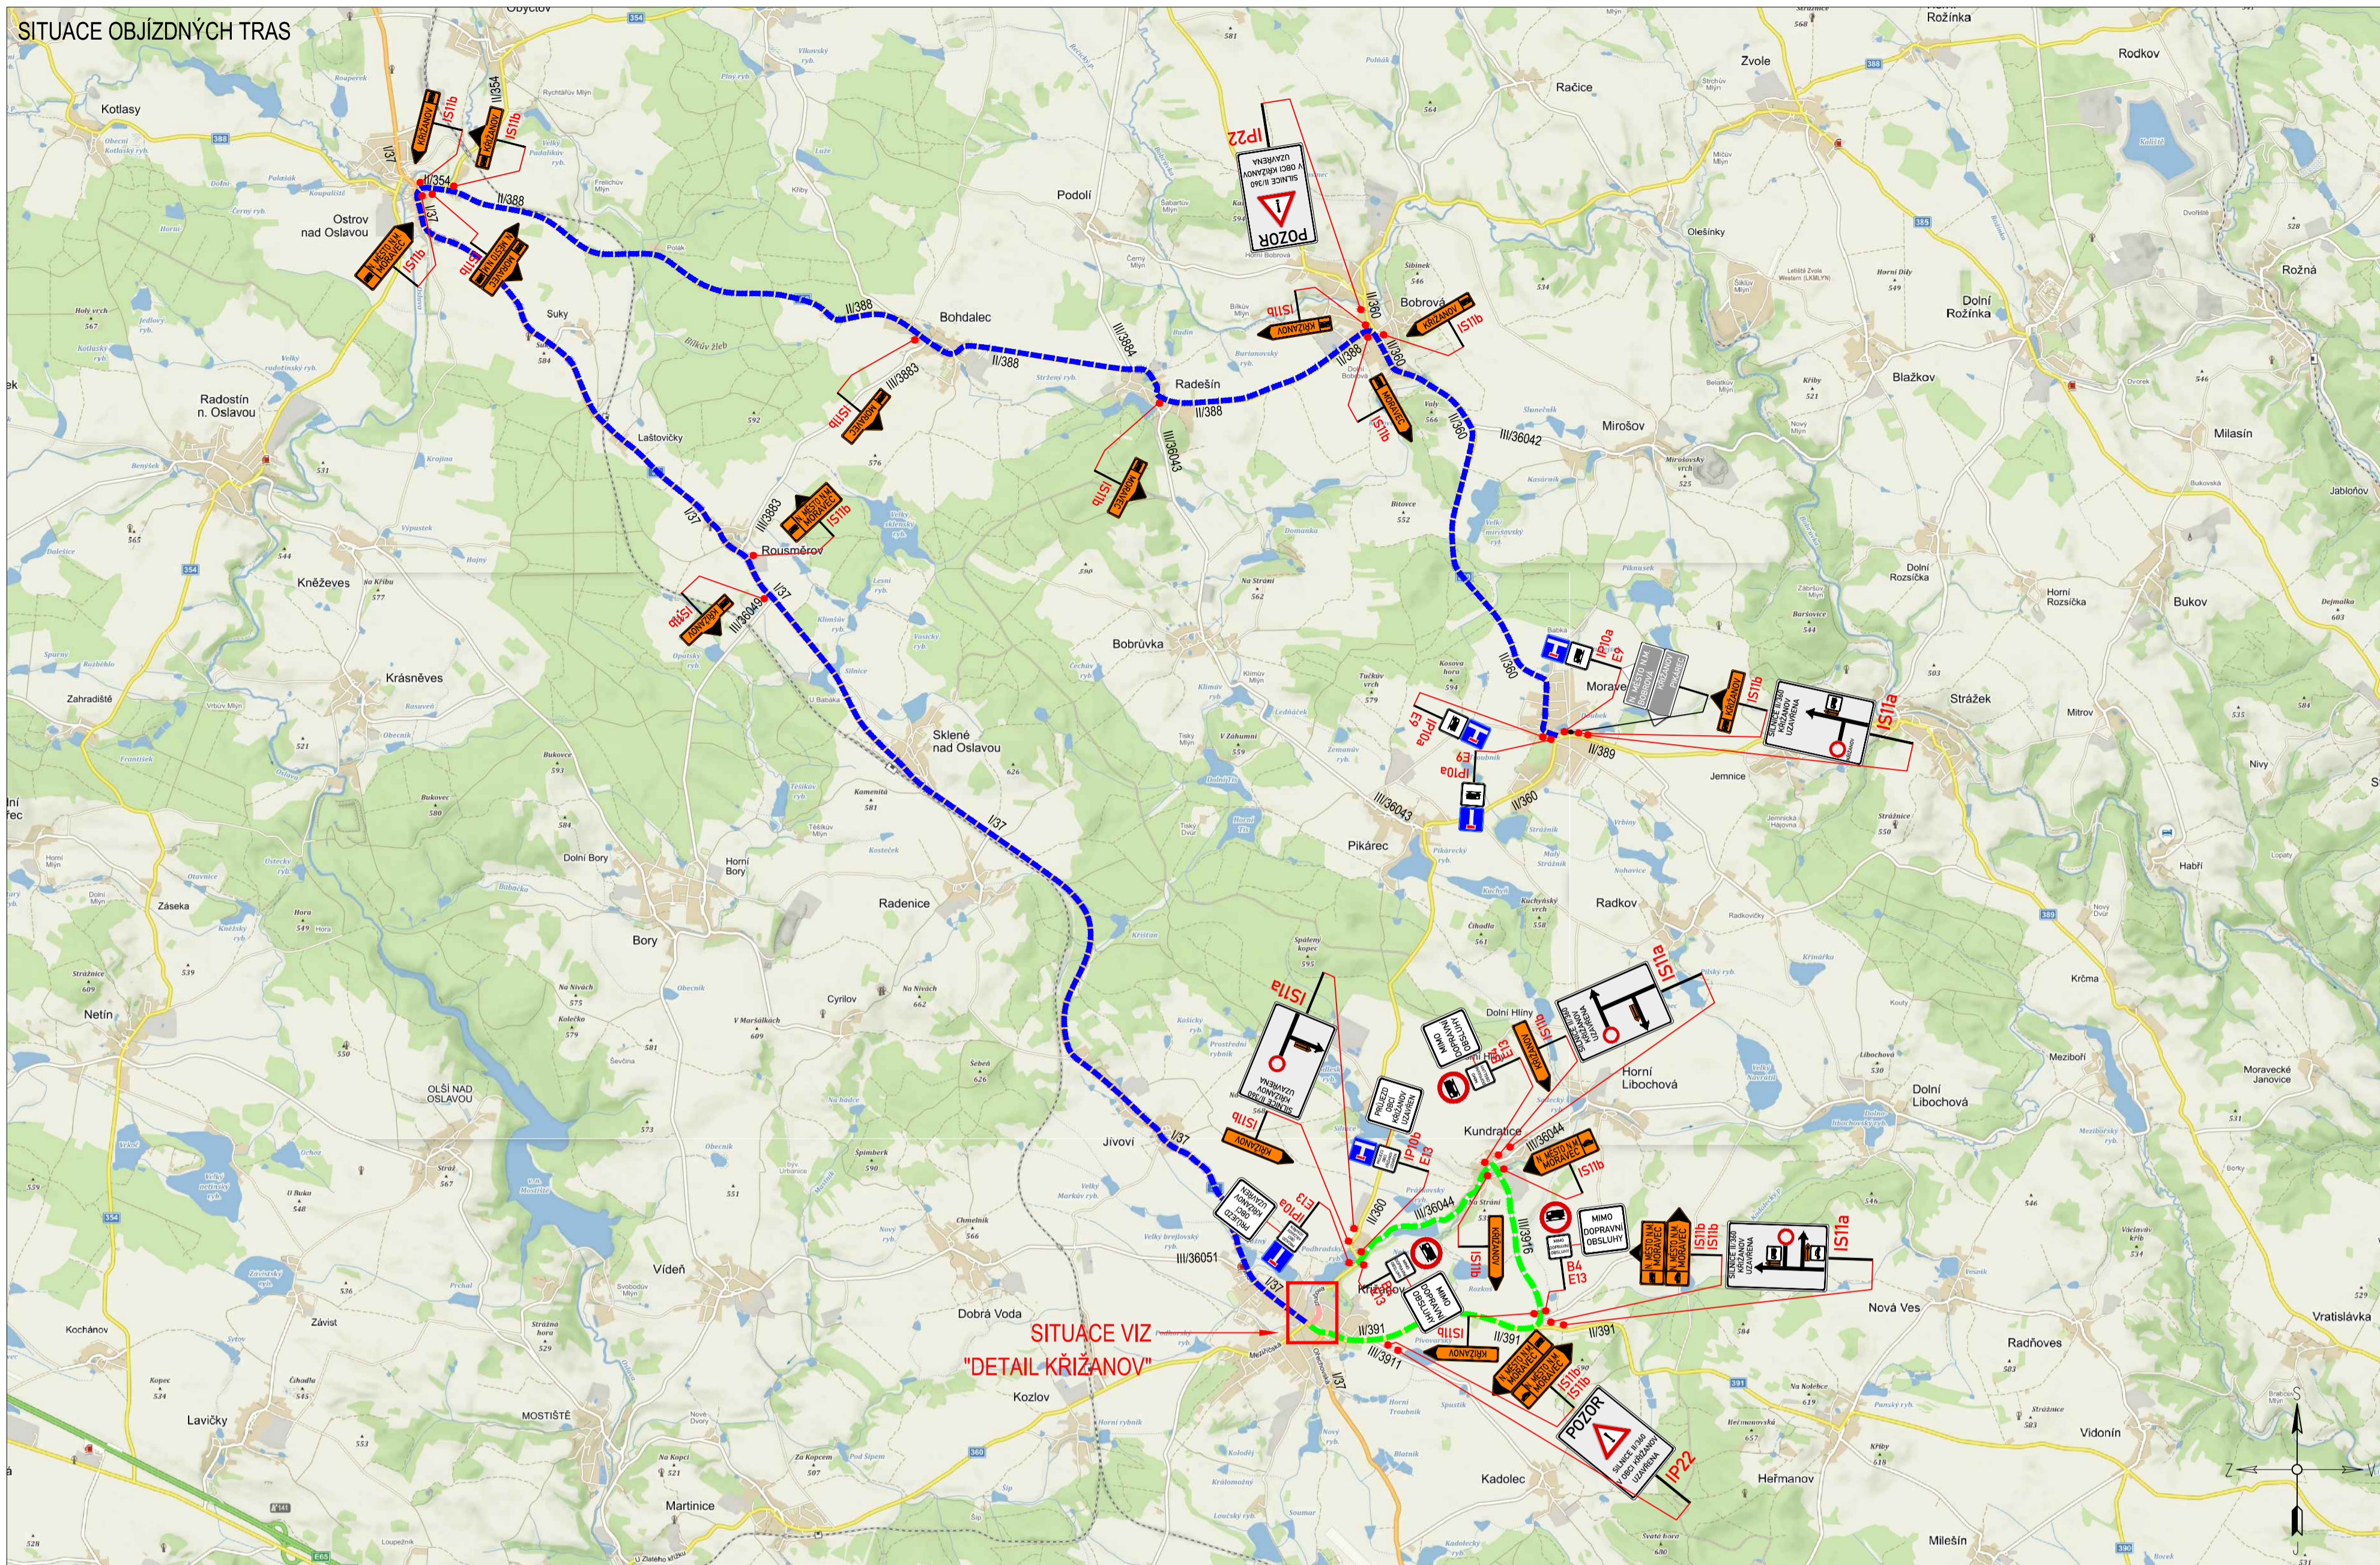


LEGENDA:

	PŘECHODNÉ DOPRAVNÍ ZNAČENÍ		PRACOVNÍ MÍSTO
	STÁVAJÍCÍ DOPRAVNÍ ZNAČENÍ		TEXT DODATKOVÉ TABULKY
	STÁVAJÍCÍ DOPRAVNÍ ZNAČENÍ DOČASNĚ ZRUŠENÉ		OBJÍZDNÁ TRASA PRO NÁKLADNÍ VOZIDLA
	OBJÍZDNÁ TRASA PRO OSOBNÍ VOZIDLA		




POZNÁMKA:

- Umístění přechodného dopravního značení dle TP č. 66 (Zásady pro označování pracovních míst na pozemních komunikacích)
- Stávající dopravní značení v rozporu s přechodnou úpravou bude zneplatněno škrtnutím nebo zakrytím.
- Dopravní značení B28 umístěno 7 dní před zahájením stavby.

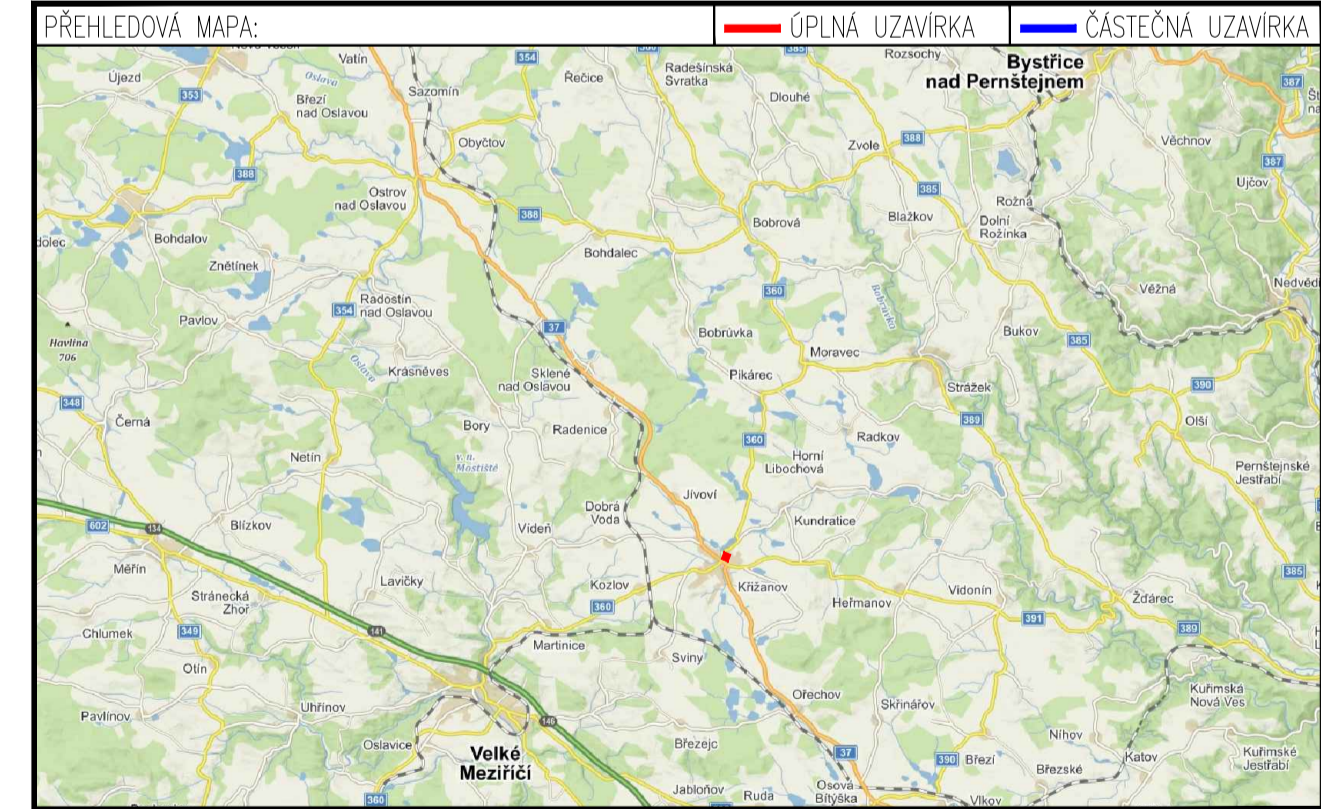

ETAPA 1

ZNAKOM Vysočina s.r.o. / SÍDLA: KOUNICOVA 297/38, 602 00 BRNO / E-MAIL: INFO@ZNAKOMVYSOCINA.CZ / TEL.: 725 015 243 / PRACOVNÍSTE: HOŠOV 55, 586 01 JIHLAVA		
Zodpovědný projektant: Petr BEDNÁŘ ml. podpis:	Hlavní inženýr projektu: Petr OSMERA podpis:	
Vypracoval: Petr BEDNÁŘ ml. podpis:	Technická kontrola: Daniel JANCÍK podpis:	
Okres: ŽďAR NAD SÁZAVOU Uzavřena silnice: II/360 – úplná uzavírka Staniční uzavírky: KM 97,171 – KM 96,989 Akce:	Číslo zak.: 19V00004 Datum: 4.4.2019 Formát: 594x770 Číslo přílohy:	1
Objekt: DOPRAVNÍ OPATŘENÍ BĚHEM VÝSTAVBY		

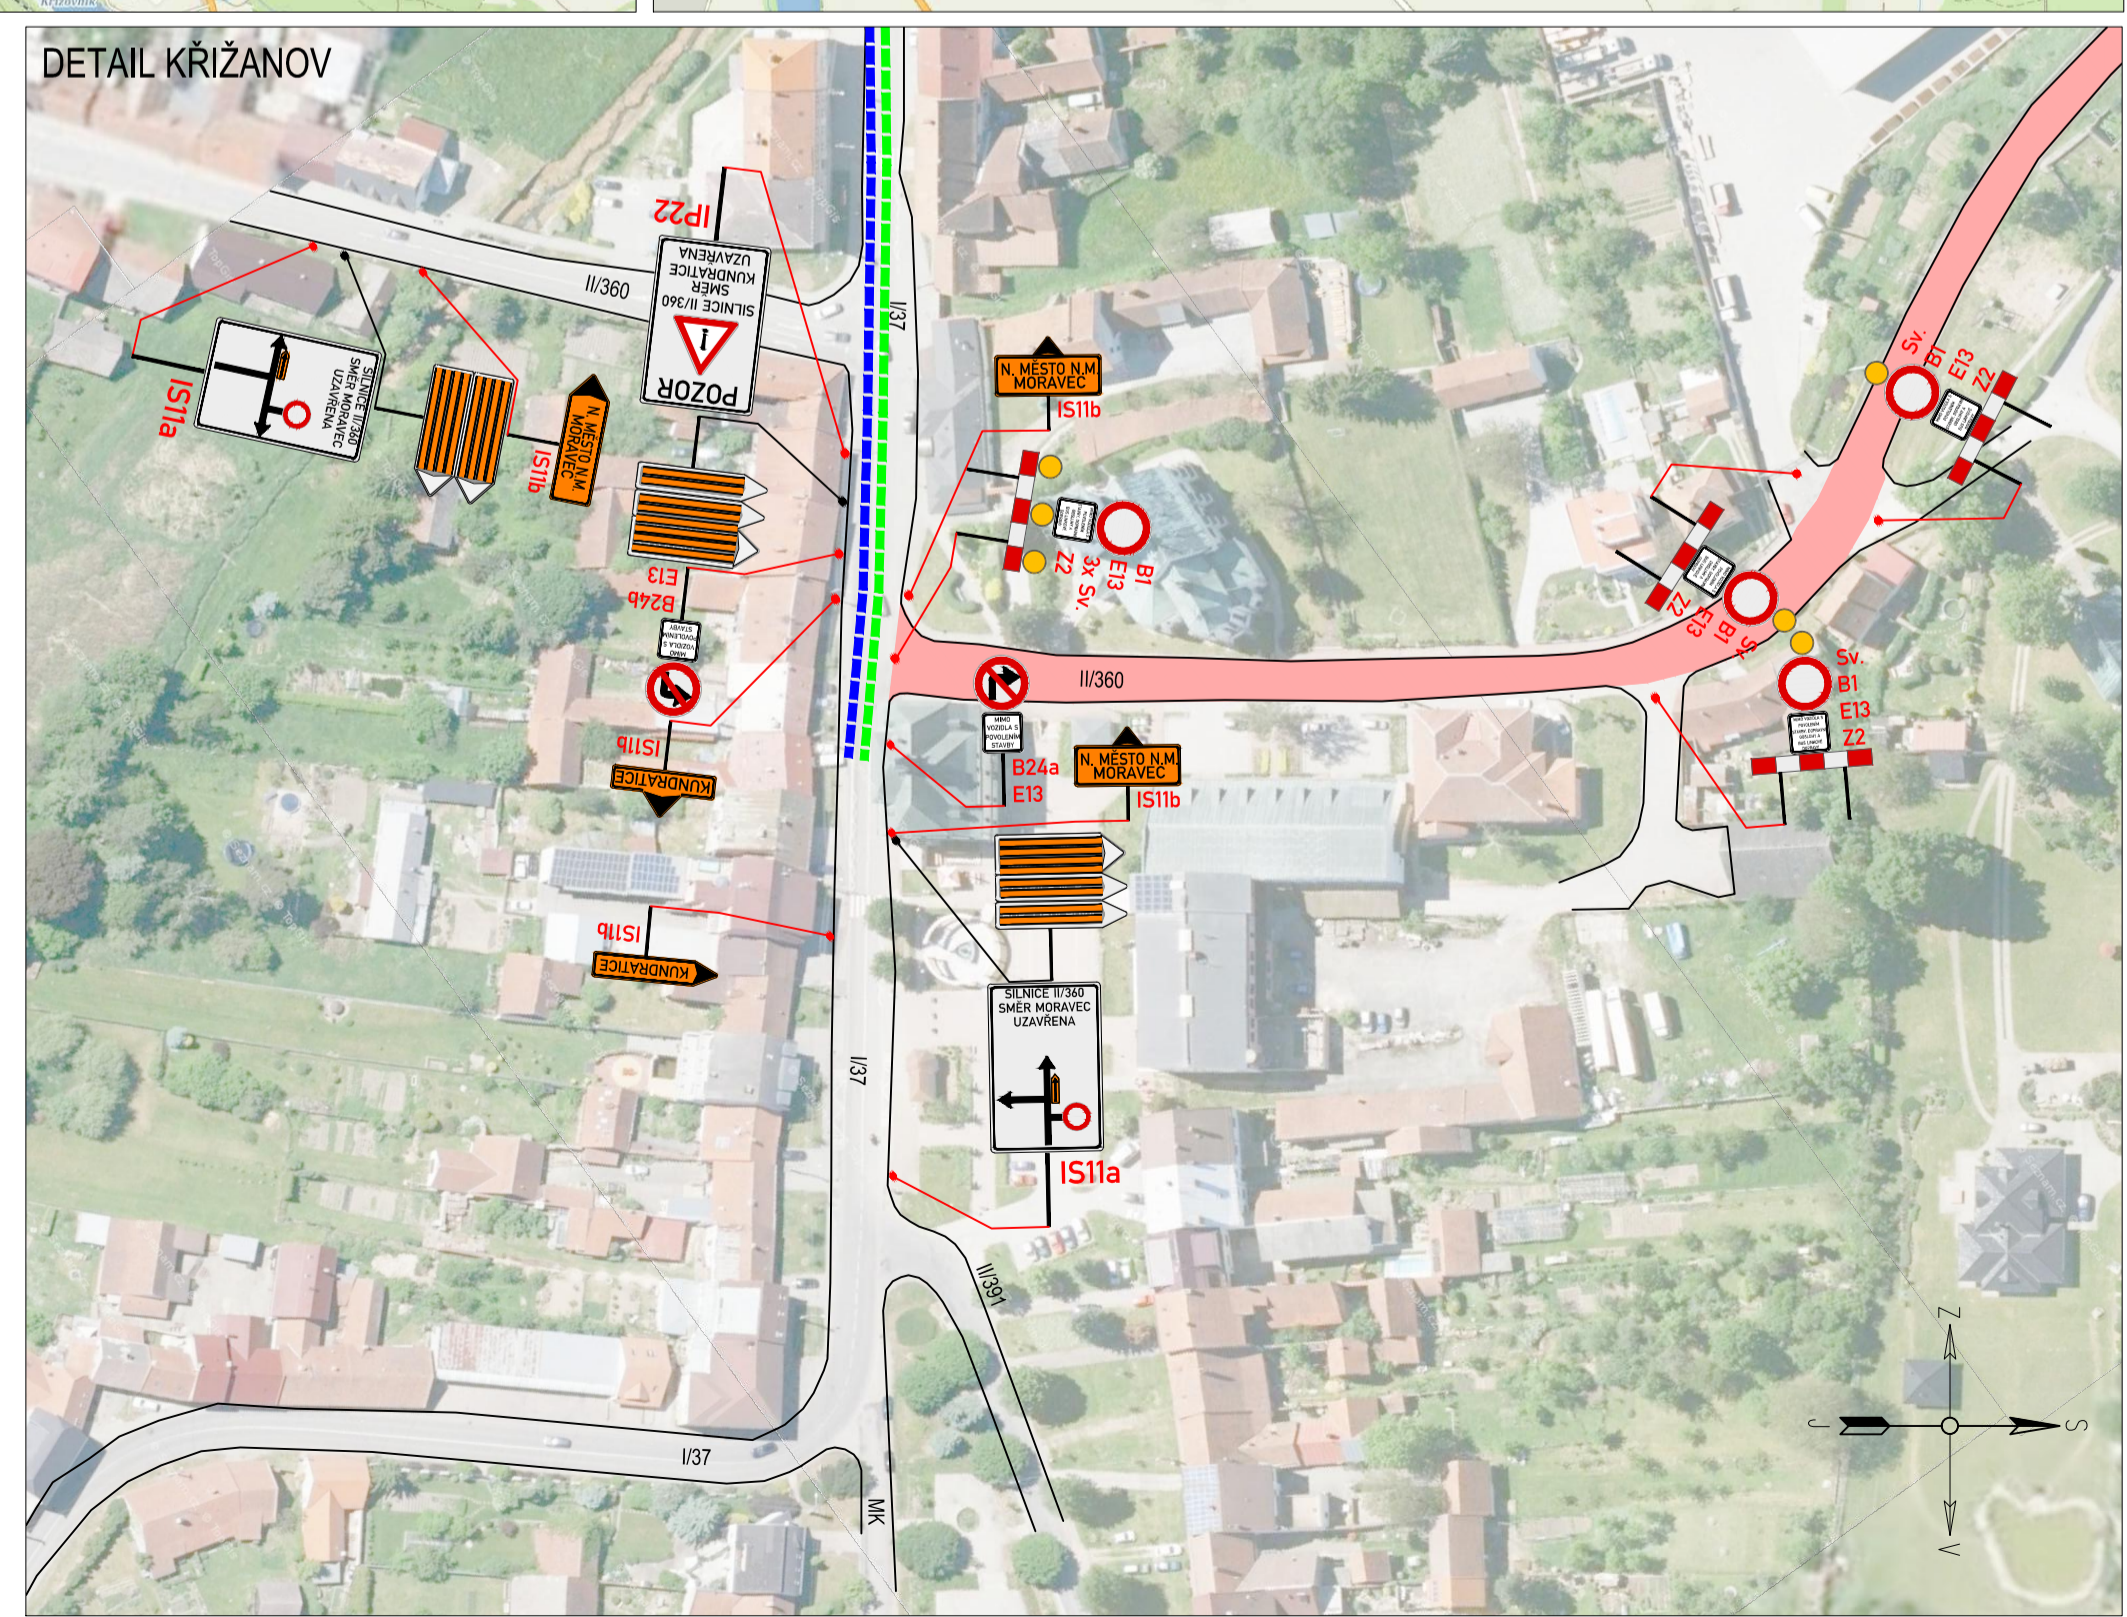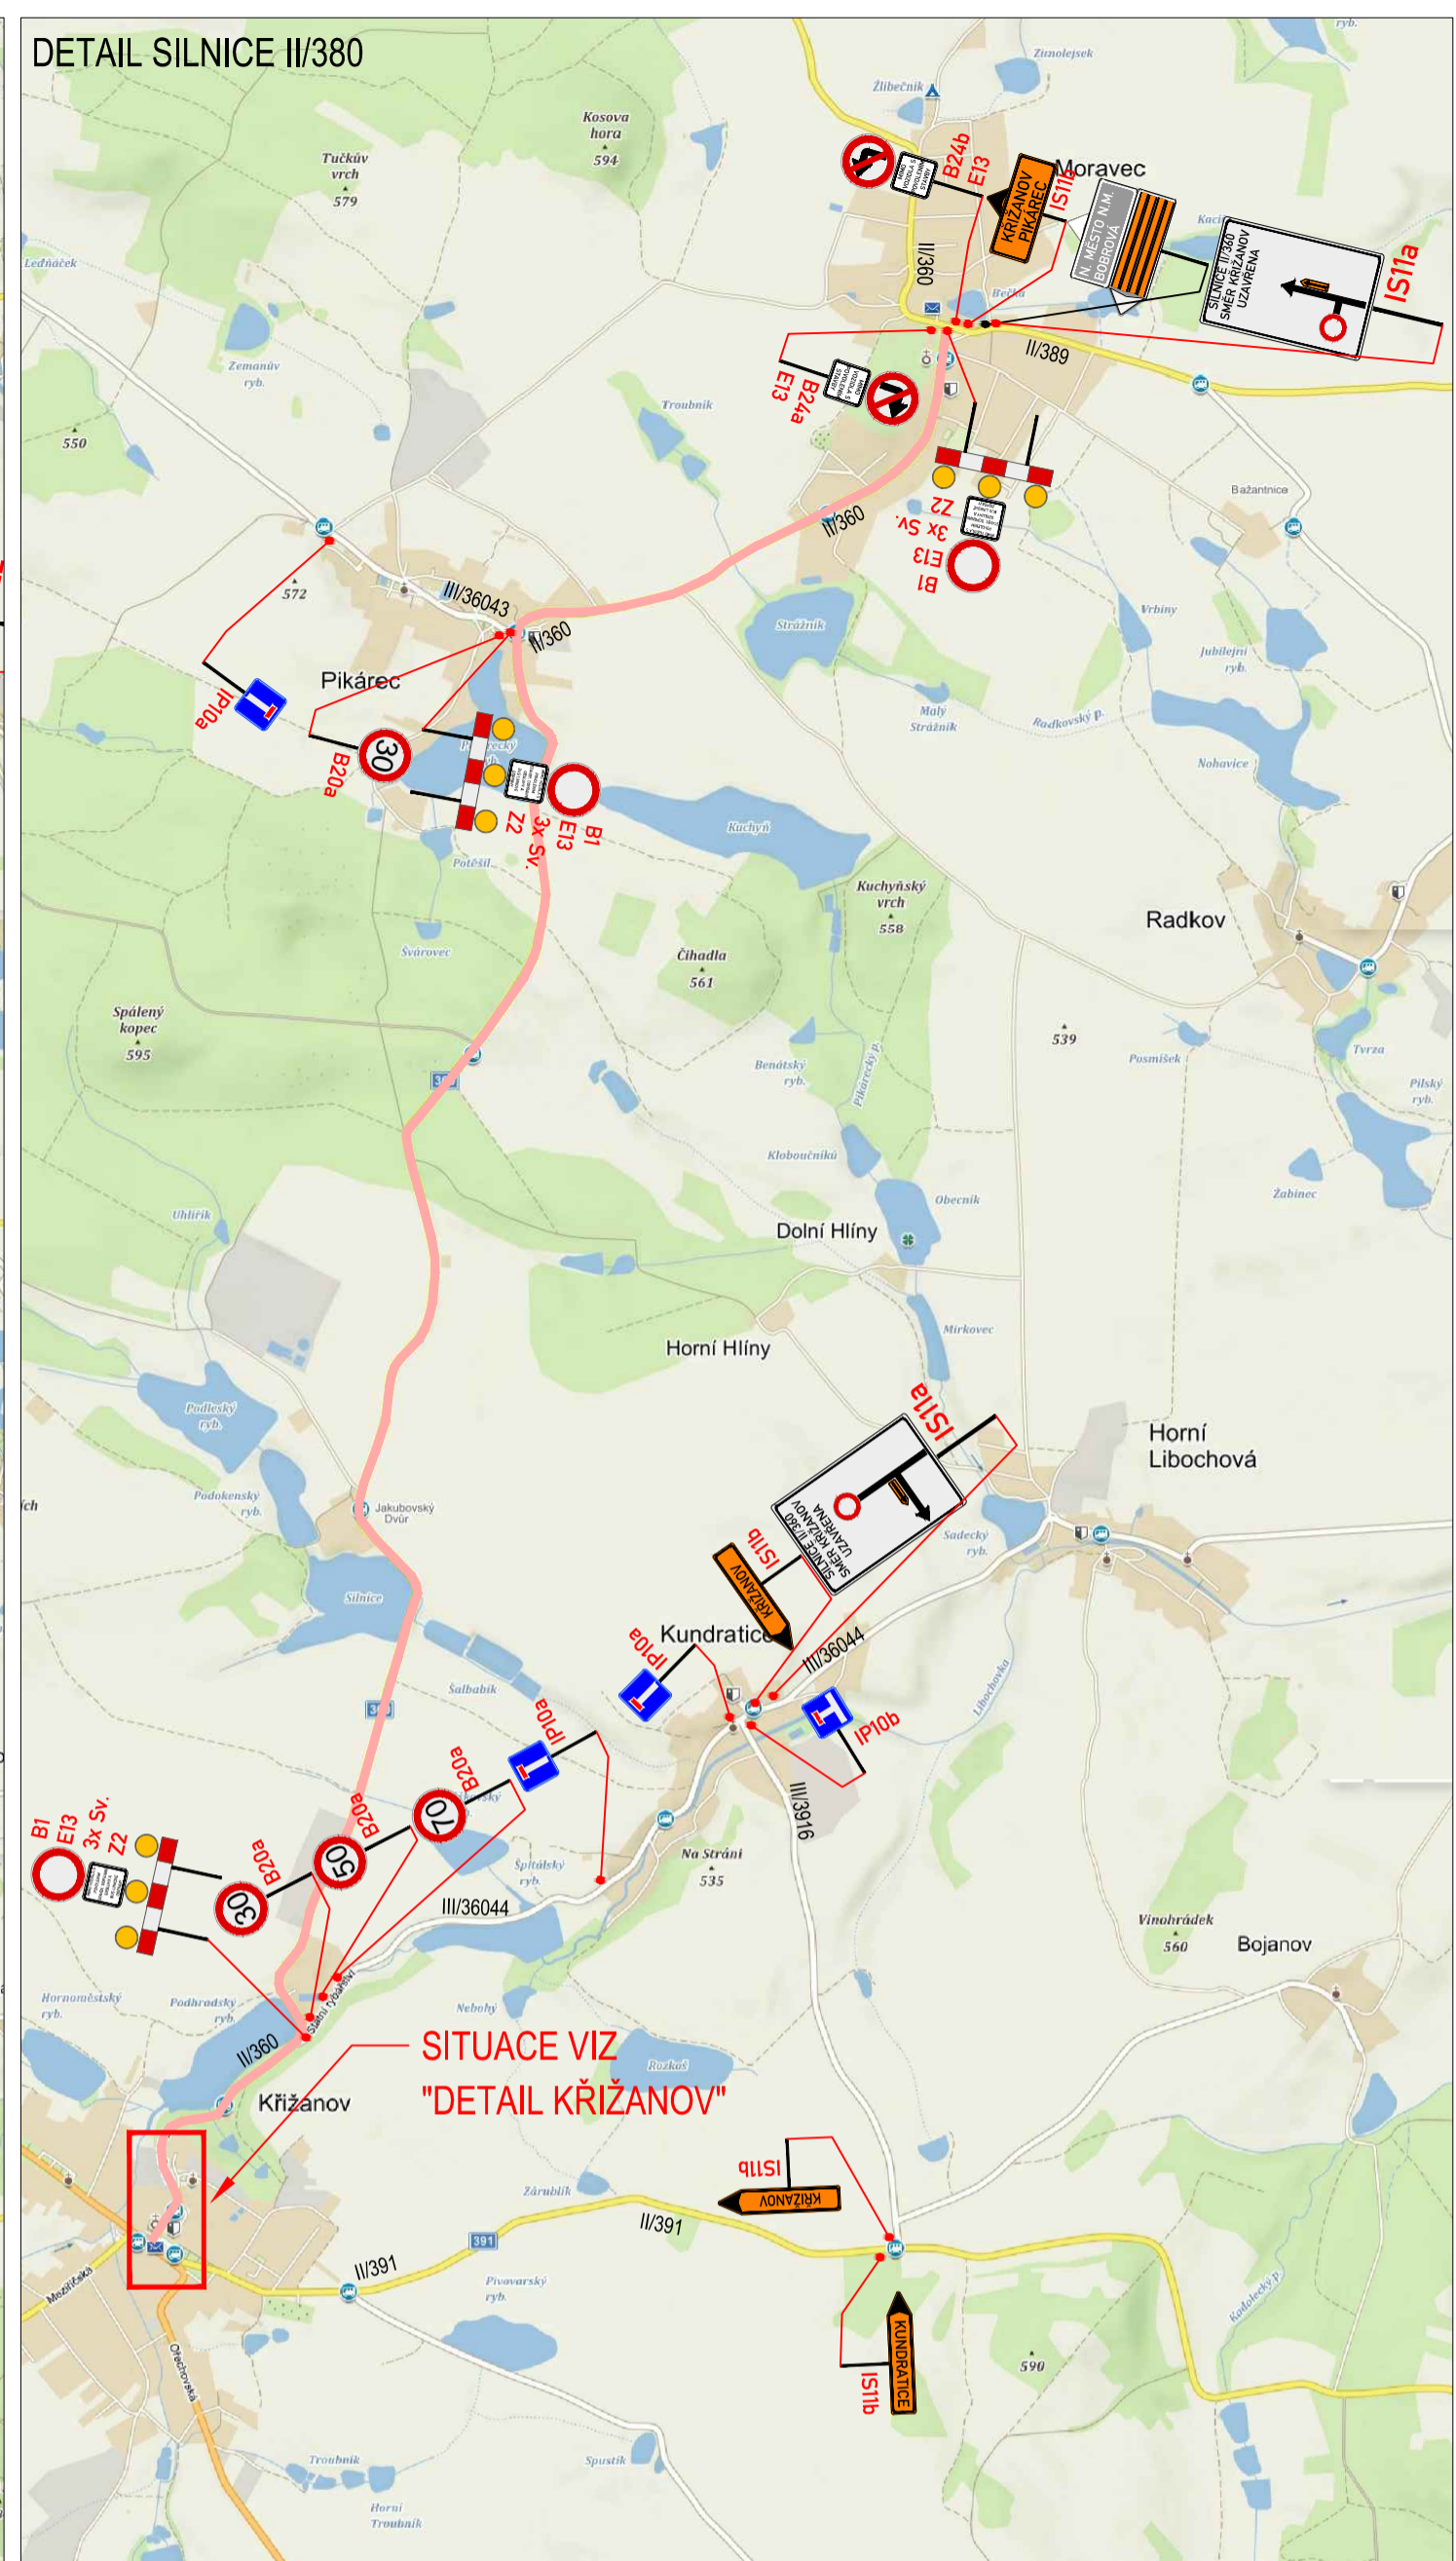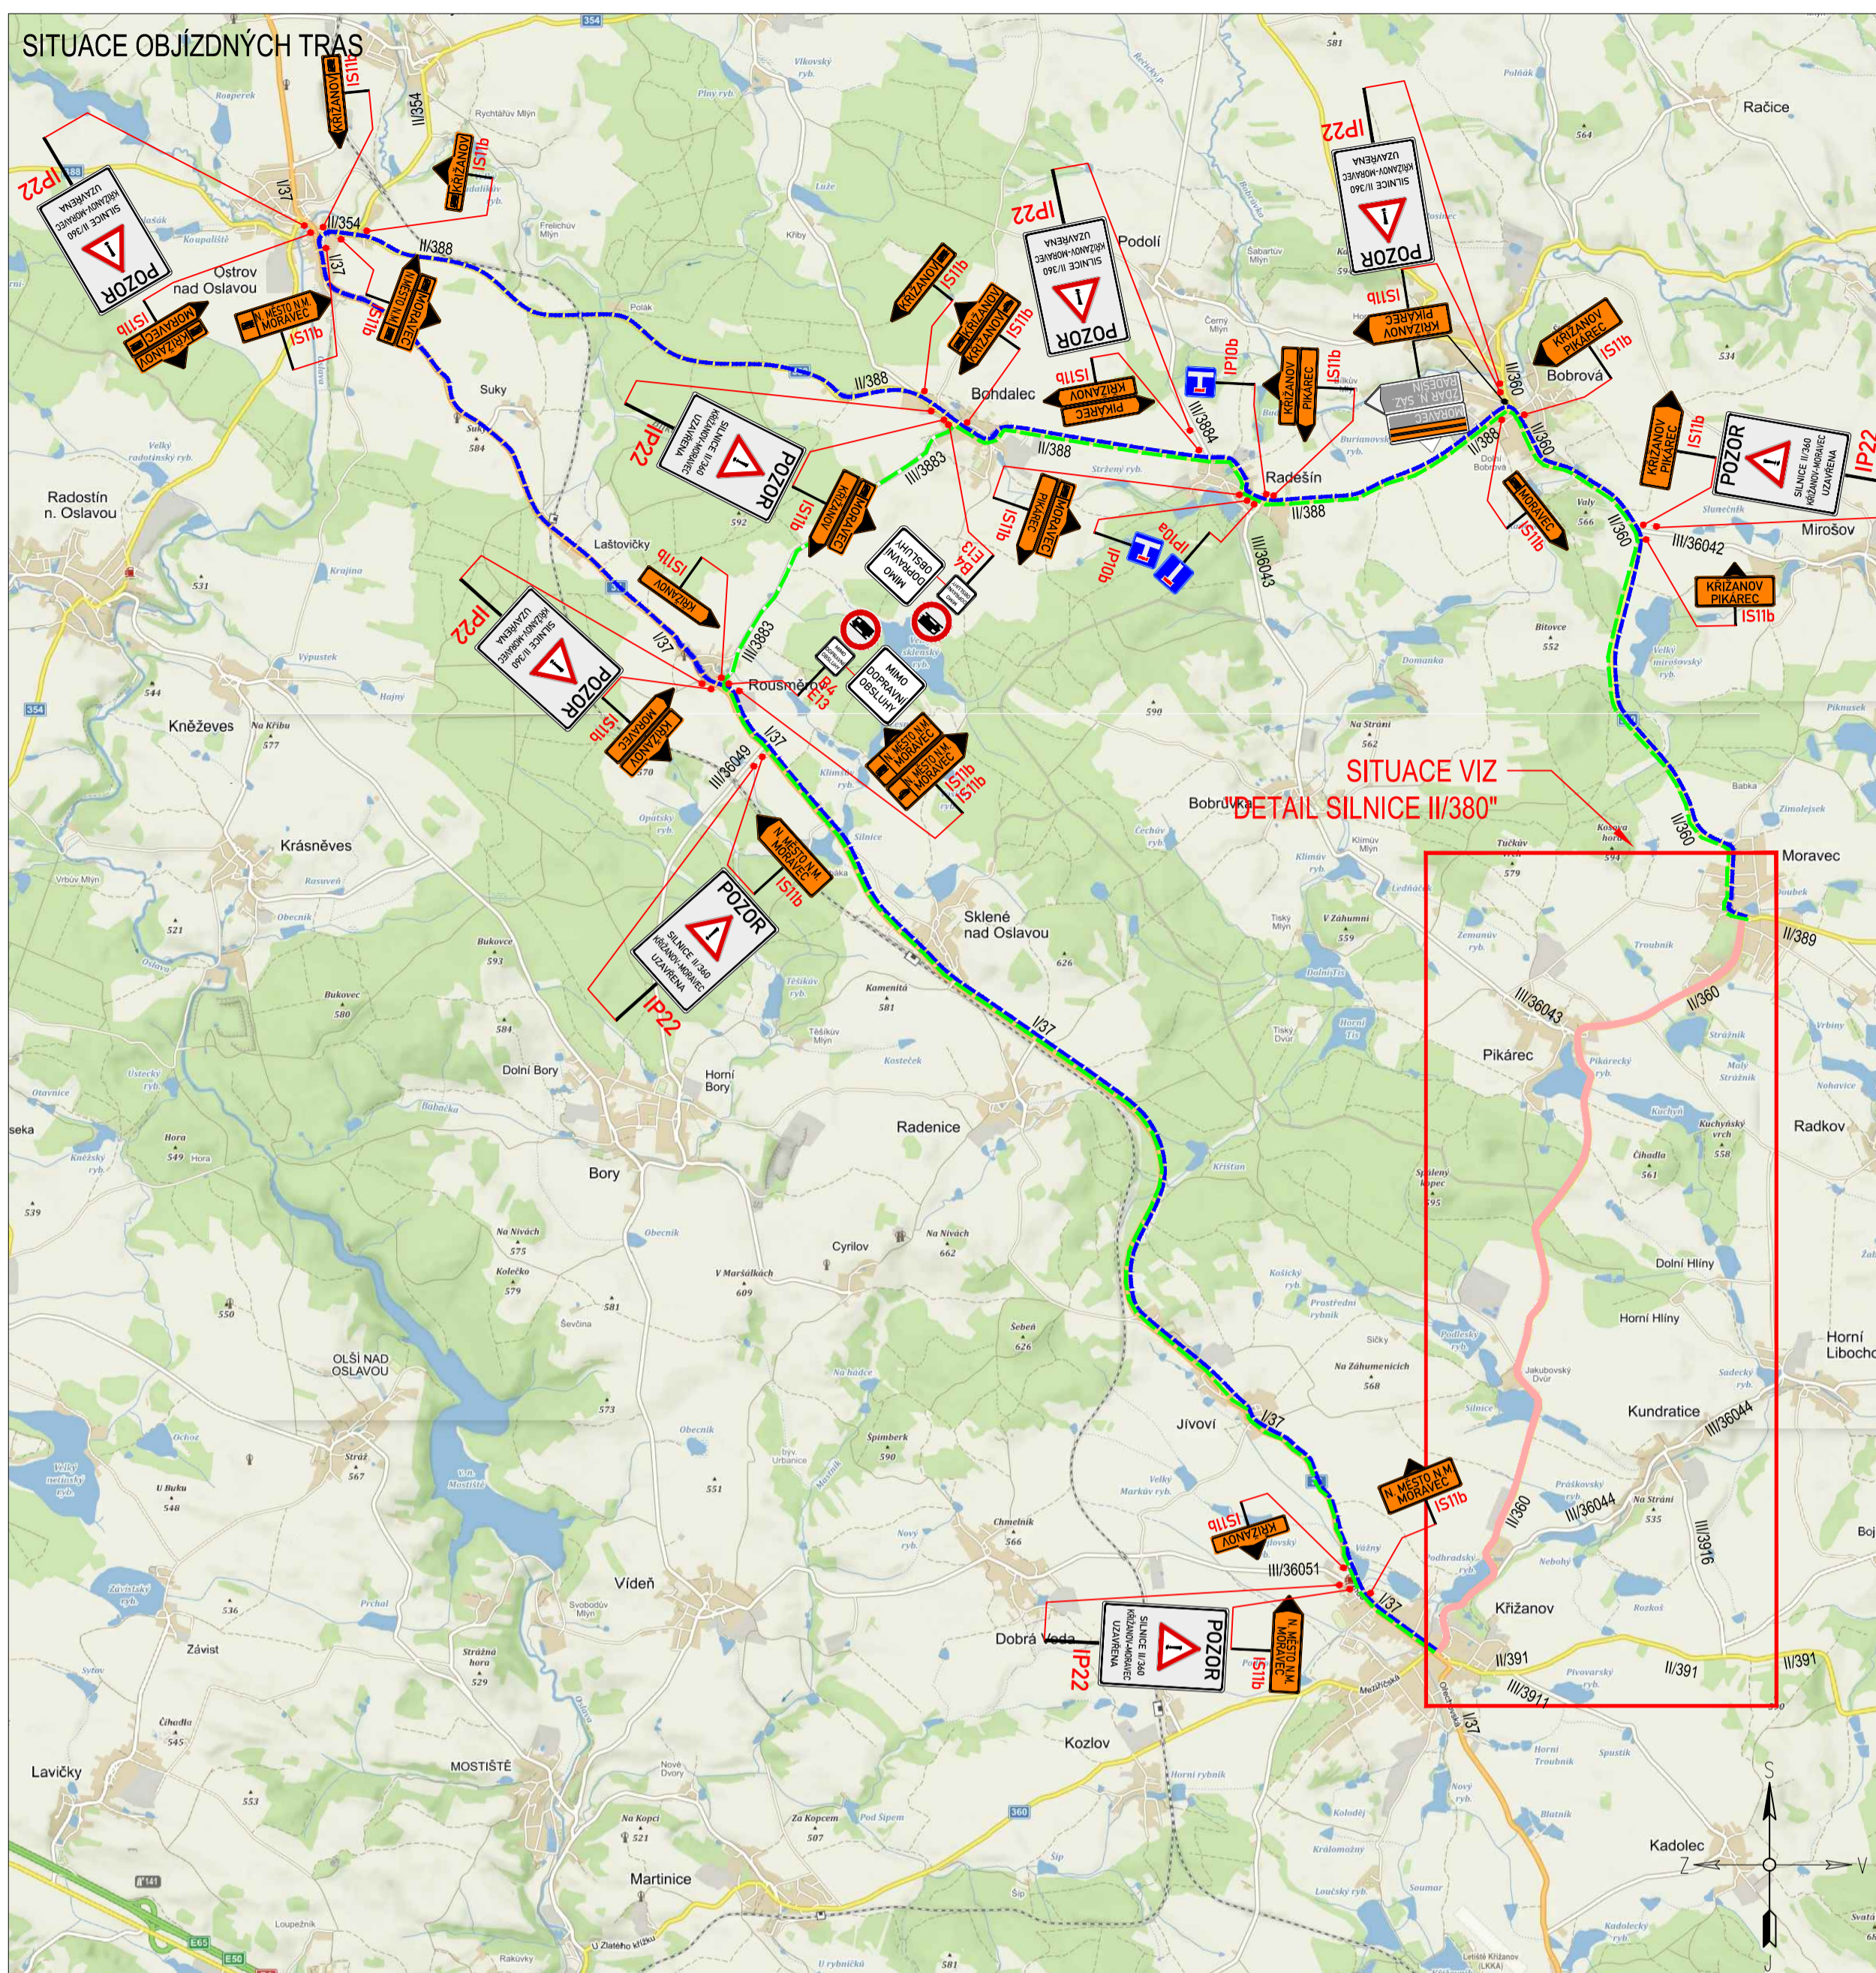


LEGENDA:

	PŘECHODNÉ DOPRAVNÍ ZNAČENÍ		PRACOVNÍ MÍSTO
	STÁVAJÍCÍ DOPRAVNÍ ZNAČENÍ		TEXT DODATKOVÉ TABULKY
	STÁVAJÍCÍ DOPRAVNÍ ZNAČENÍ DOČASNĚ ZRUŠENÉ		OBJÍZDNÁ TRASA PRO NÁKLADNÍ VOZIDLA
	OBJÍZDNÁ TRASA PRO OSOBNÍ VOZIDLA		

POZNÁMKA:

- Umístění přechodného dopravního značení dle TP č. 66 (Zásady pro označování pracovišť na pozemních komunikacích)
- Stávající dopravní značení v rozporu s přechodnou úpravou provozu bude zneplatněno škrtnutím nebo zakrytím.
- Dopravní značení B28 umístěno 7 dní před zahájením stavby.

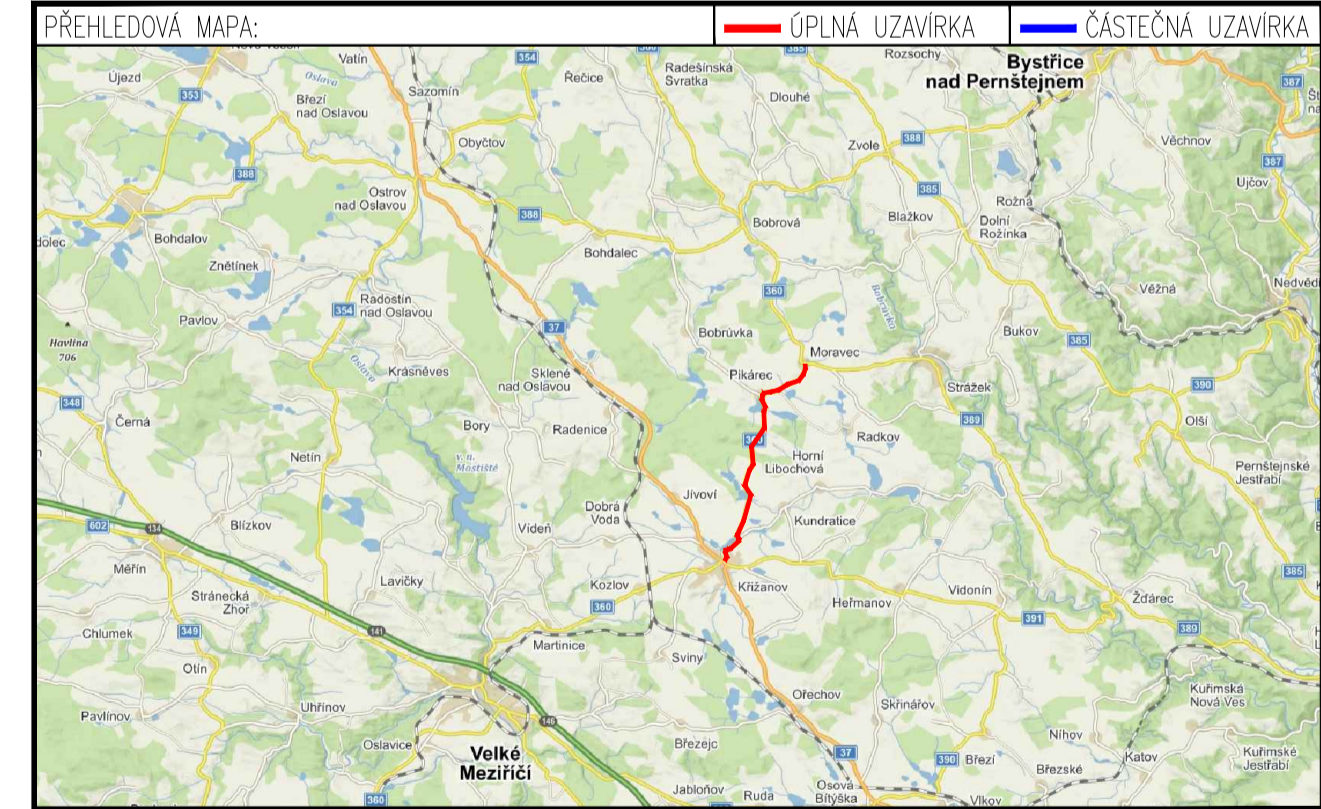

ETAPA 2

ZNAKOM Vysočina s.r.o. / SÍDL: KOUNCOVA 297/38, 602 00 BRNO / E-MAIL: INFO@ZNAKOM.VYSOCHINA.CZ / TEL.: 725 015 243 / PRACOVNÍSTE: HOŠOV 55, 586 01 JIHLAVA			
Zodpovědný projektant: Petr BEDNÁŘ ml. podpis:	Hlavní inženýr projektu: Petr OSMERA podpis:		
Vypracoval: Petr BEDNÁŘ ml. podpis:	Technická kontrola: Daniel JANCÍK podpis:		
Okres:	ŽDĀR NAD SÁZAVOU	Číslo zak.:	19V00004
Uzavřena silnice:	II/360 – úplná uzavírka	Datum:	4.4.2019
Staničení uzavírky:	KM 97,171 – KM 89,943	Formát:	594x770
Akce:	II/360 MORAVEC - KŘÍŽANOV	Číslo přílohy:	2
Objekt:	DOPRAVNÍ OPATŘENÍ BĚHEM VÝSTAVBY		